REGIONE CAMPANIA

COMUNE DI PALOMONTE

PROVINCIA DI SALERNO

progetto : sistemazione e ammodernamento strada comunale di collegamento tra strade provinciali sp n. 205 e sp 34 b località Madonna delle Grazie -Fontana -sollezi- Vonghia- Corne secche ed altre

progetto definitivo / esecutivo

COMMITTENTE
COMUNE DI PALOMONTE

RESPONSABILE DEL PROCEDIMENTO

progettazione
UFFICIO TECNICO COMUNALE

ELABORATO : **profilo longitudinale -tratto secondario**

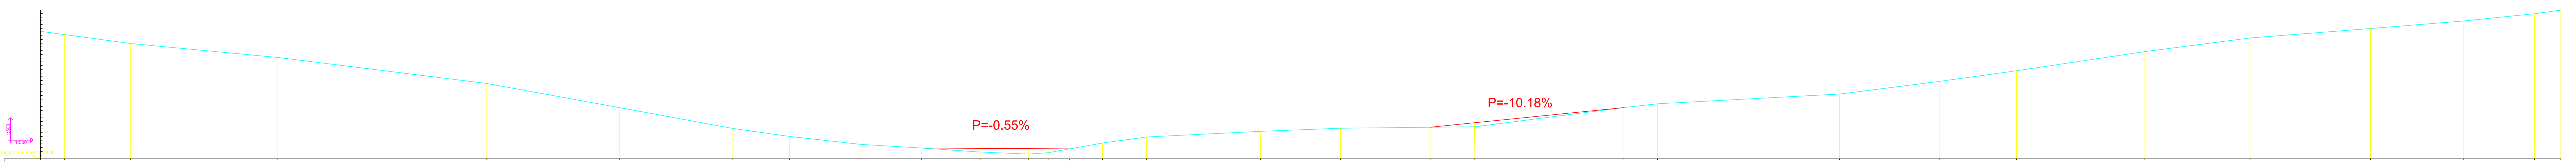

Numero punto	Nome punto	Quota	Distanza parziale	Distanza progressiva	Pendenza	Quota di progetto
0	3	3.81		0.00		3.81
1	6	4.67	6.39	6.39	-0.14	4.67
2	9	7.08	17.74	24.13	-0.14	7.08
3	12	10.83	39.35	63.48	-0.10	10.83
4	19	17.80	55.85	119.33	-0.12	17.80
5	21	24.28	35.53	154.86	-0.18	24.28
6	24	29.82	30.06	184.92	-0.18	29.82
7	28	32.00	15.36	200.28	-0.14	32.00
8	30	34.13	19.06	219.34	-0.11	34.13
9	33	35.11	16.24	235.58	-0.06	35.11
10	36	36.18	15.61	251.19	-0.07	35.20
11	39	36.72	13.01	264.20	-0.04	35.27
12	42	36.36	5.19	269.39	0.07	35.30
13a	42a	35.33	5.77	275.16		35.33
14	45	33.77	8.75	283.91	0.18	33.77
15	48	32.14	11.82	295.73	0.14	32.14
16	51	30.63	30.48	326.20	0.05	30.63
17	54	29.79	21.38	347.58	0.04	29.79
18	57	29.53	23.92	371.50	0.01	29.53
19	60	29.41	11.95	383.45	0.01	28.31
20	63	24.25	39.87	423.32	0.13	24.25
21	66	23.24	8.97	432.29	0.11	23.24
22	69	20.63	48.67	480.95	0.05	20.63
23	72	17.22	26.81	507.77	0.13	17.22
24	75	14.38	20.52	528.29	0.14	14.38
25	78	9.28	34.08	562.37	0.15	9.28
26	81	5.60	28.31	590.68	0.13	5.60
27	84	3.05	32.21	622.89	0.08	3.05
28	87	1.05	24.78	647.66	0.08	1.05
29	90	0.91	19.08	666.74	0.10	0.91
30	93	1.89	7.02	673.76	0.14	1.89