

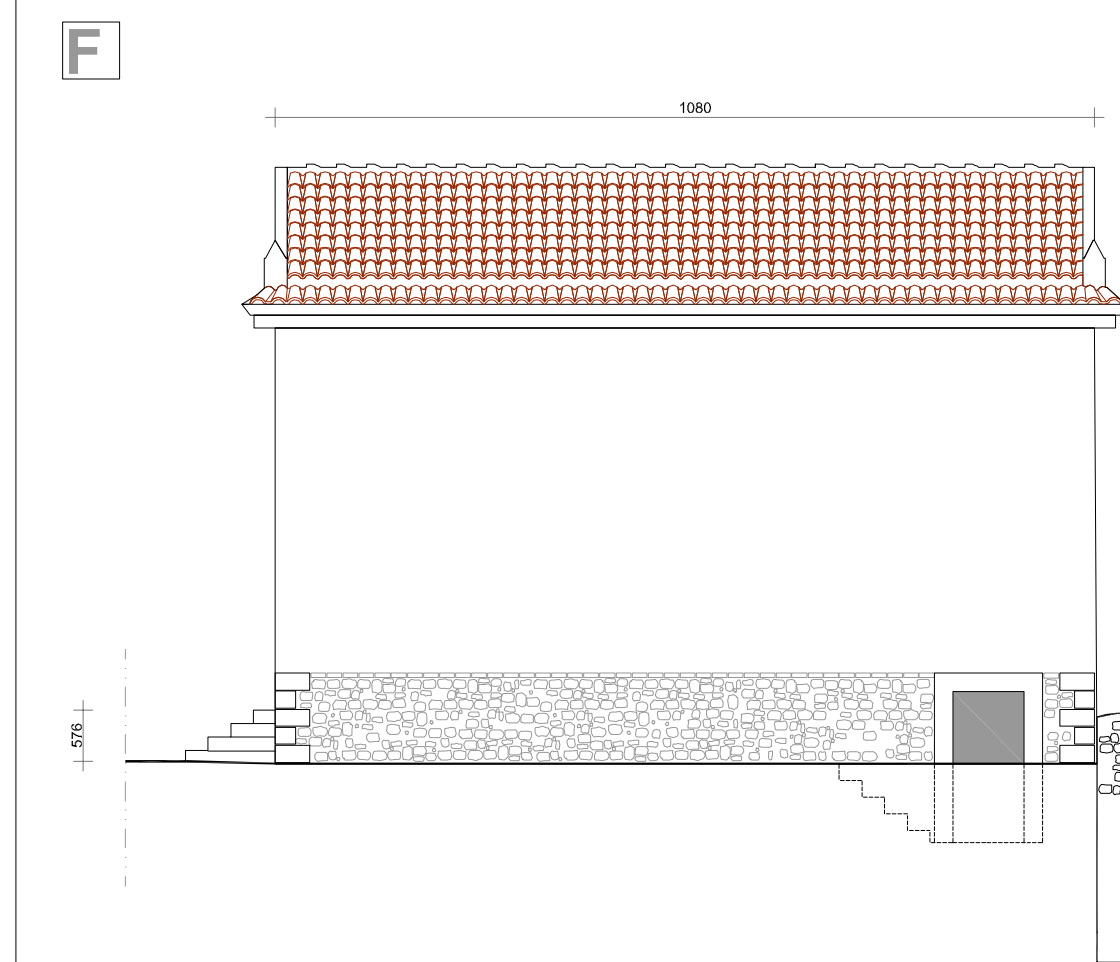
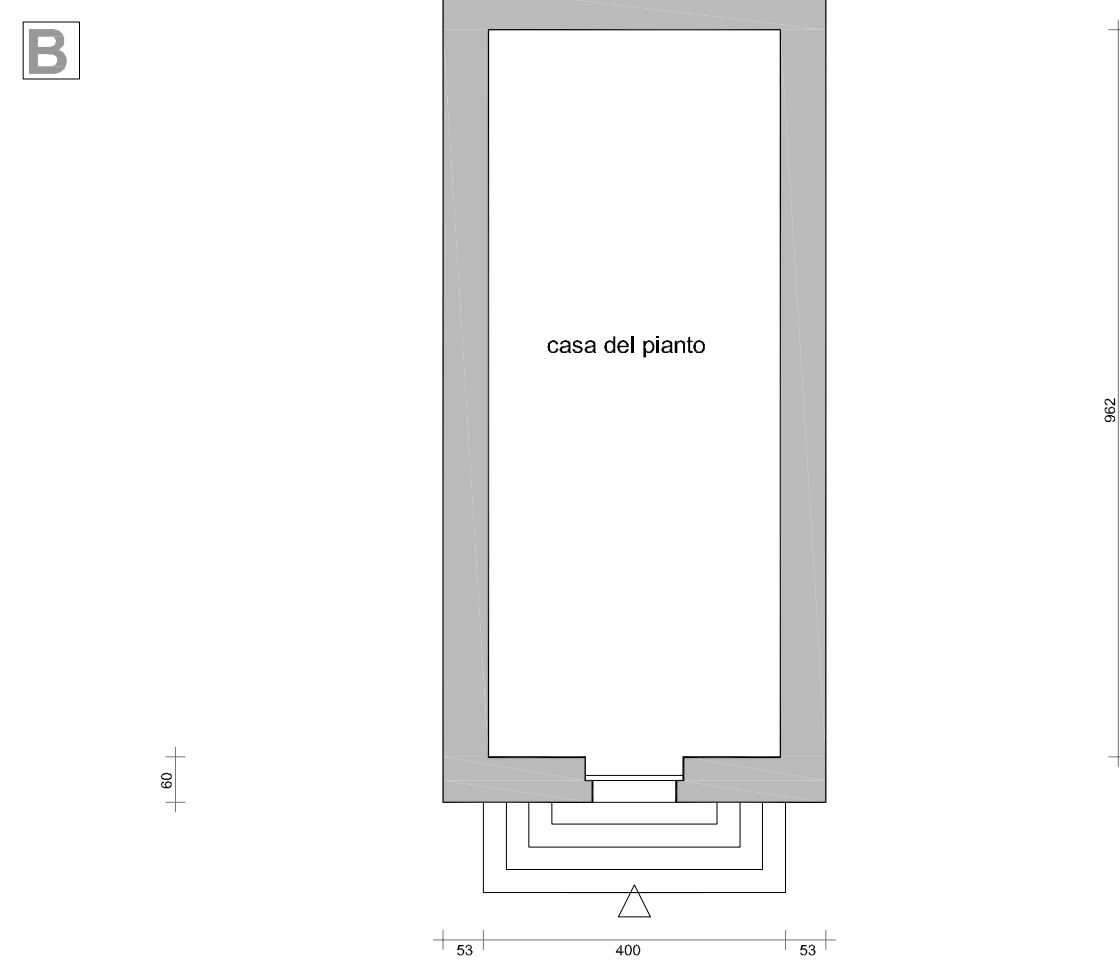


CAPPELLA
OSSARIO

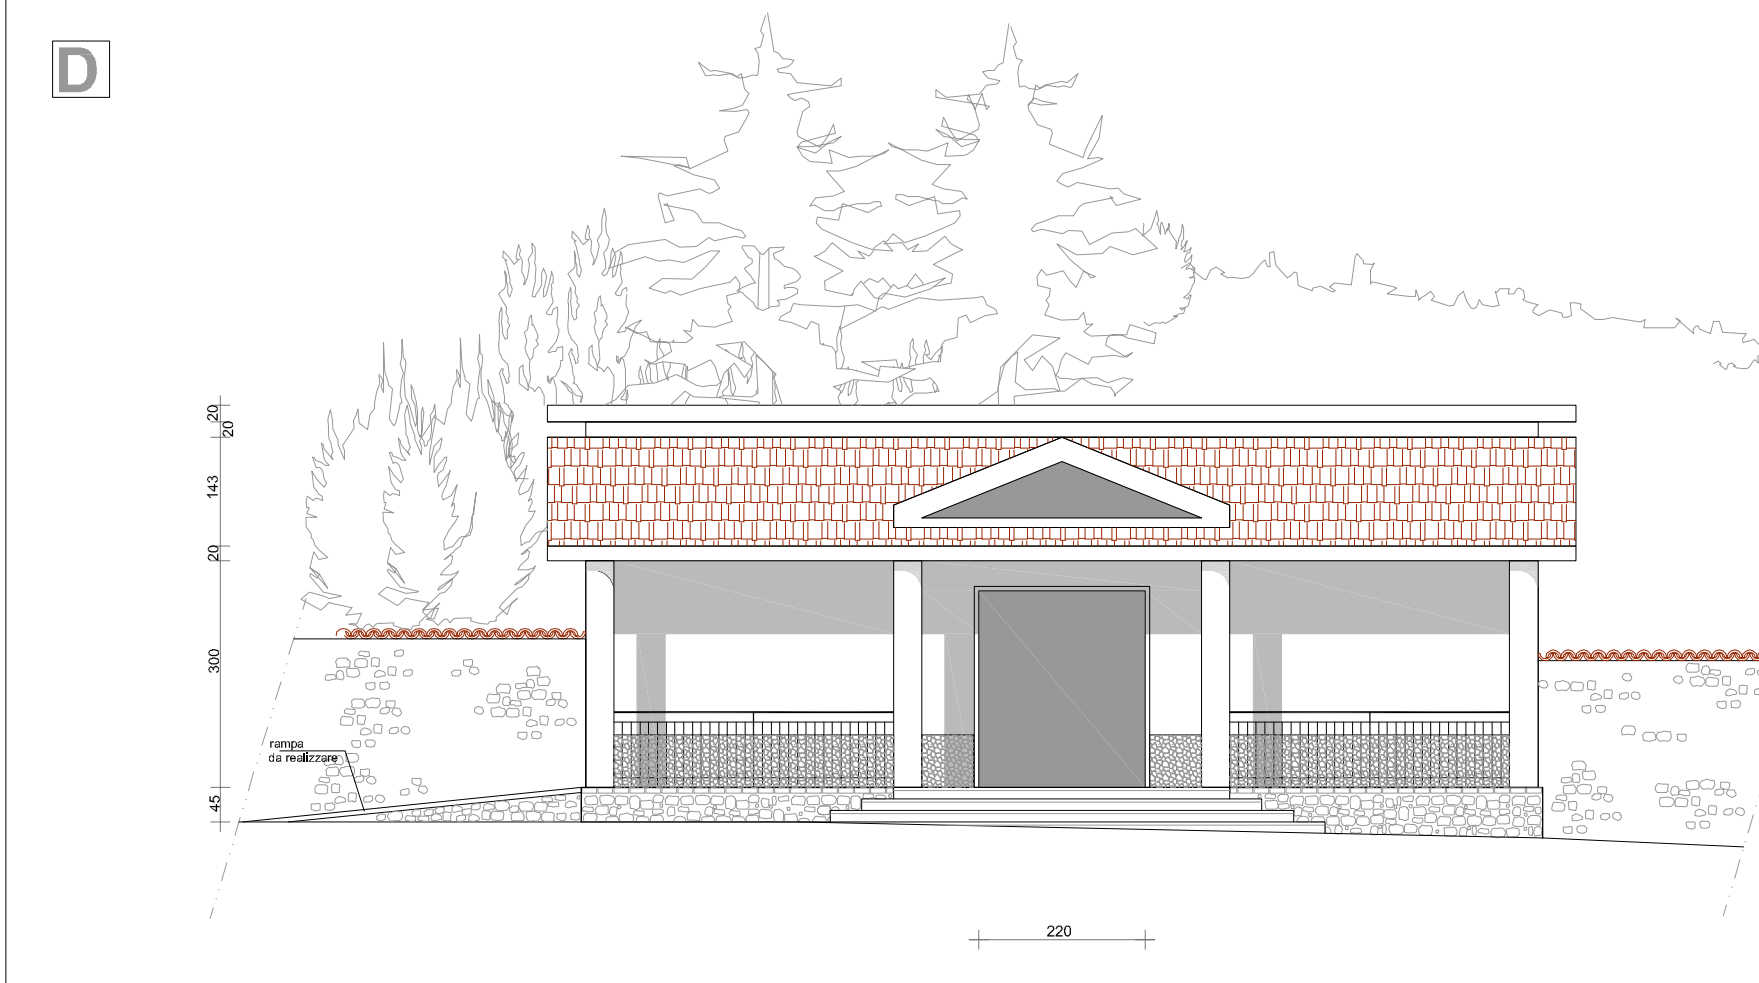

- A** PIANO SEMINTERRATO
- B** PIANO TERRA
- C** SEZIONE S-S1
- D** PROSPETTO FRONTALE
- E** SEZIONE T-T1
- F** PROSPETTO LATERALE

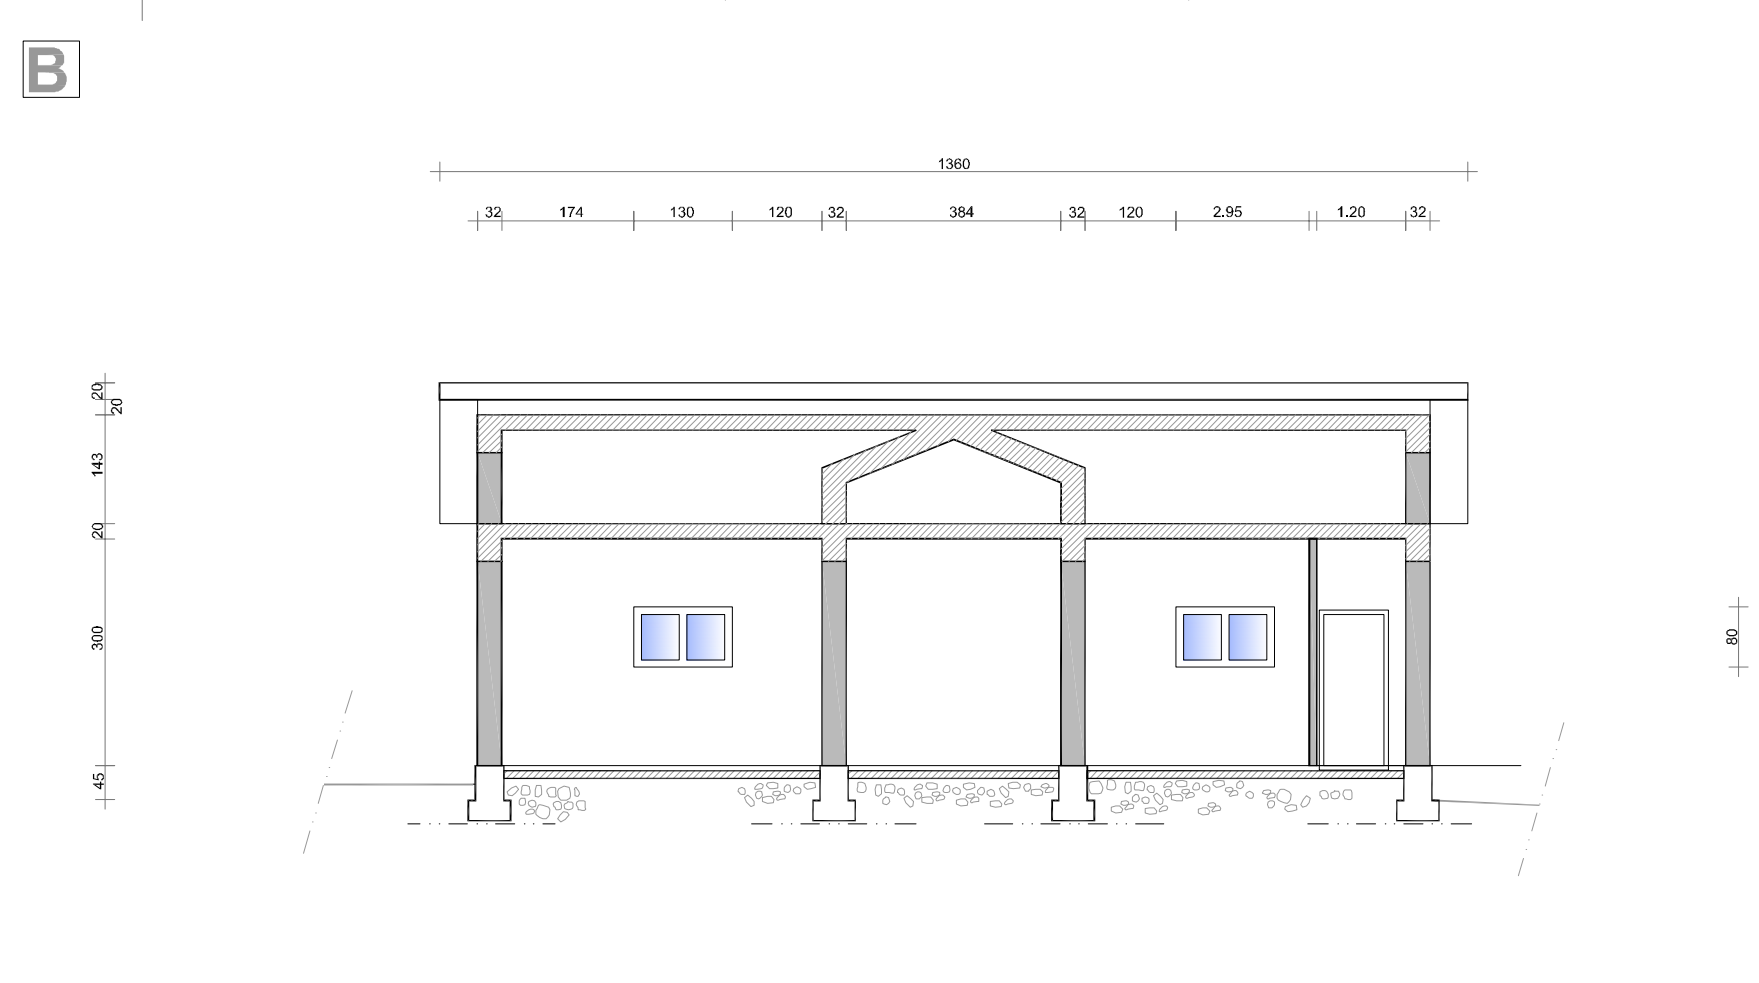

- A** PIANO TERRA
- B** SEZIONE S-S1
- C** SEZIONE T-T1
- D** PROSPETTO FRONTALE

CAMERA
MORTUARIA
ALLOGGIO /
CUSTODE



COMUNE di **PALOMONTE** (Sa)


PIANO REGOLATORE CIMITERIALE

(D.P.R. 10 Settembre 1990 N° 285 - L.R. N° 7/2013)

Approvato con delibera di C. C. n. 31 del 12.12.2013

Il Responsabile del Procedimento
Geom. Giuseppe Caporale

Il Sindaco
Dr. Pietro Caporale

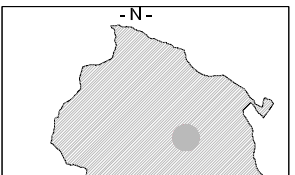☐ fascicolati ☐ analisi ☒ progetto		Elaborati Serie P - Progetto		sigla	
Palomonte - Perranze -N- 		Località' ARIGLIUOLO		P3	
-O- Camari		☐ 1:25000 ☐ 1:10000 ☐ 1:500 ☐ 1:5000 ☐ 1:2000 ☒ 1:100			
-E- Frazzella		CASA DEL PIANTO - CAMERA MORTUARIA / ALLOGGIO CUSTODE piante / sezioni / prospetti		numero all.to: 08	
Bivio - Sperlonga - Mazzocca					

Collaboratori Studiociastello: arch. Pierfrancesco Rossi - arch. Raffaele Marra - Luciano Biondi

Raggruppamento Temporaneo Professionisti:
dott.arch. Pio Castiello (capogruppo)
dott. arch. Michele Carluccio
dott. arch. Donato Ficetola
dott. arch. Paola D'Onofrio

Progettista Capogruppo R.T.P.
dr.arch. PIO CASTIELLO

DOTT. ARCH. PIO CASTIELLO - (Capogruppo Mandatario) - Via Napoli, 216 - Benevento - tel. 0824/3 15746 - 319091 fax 0824/319091 - E-mail: piocastiello@studiodcastiello.it

RTP

—2013—