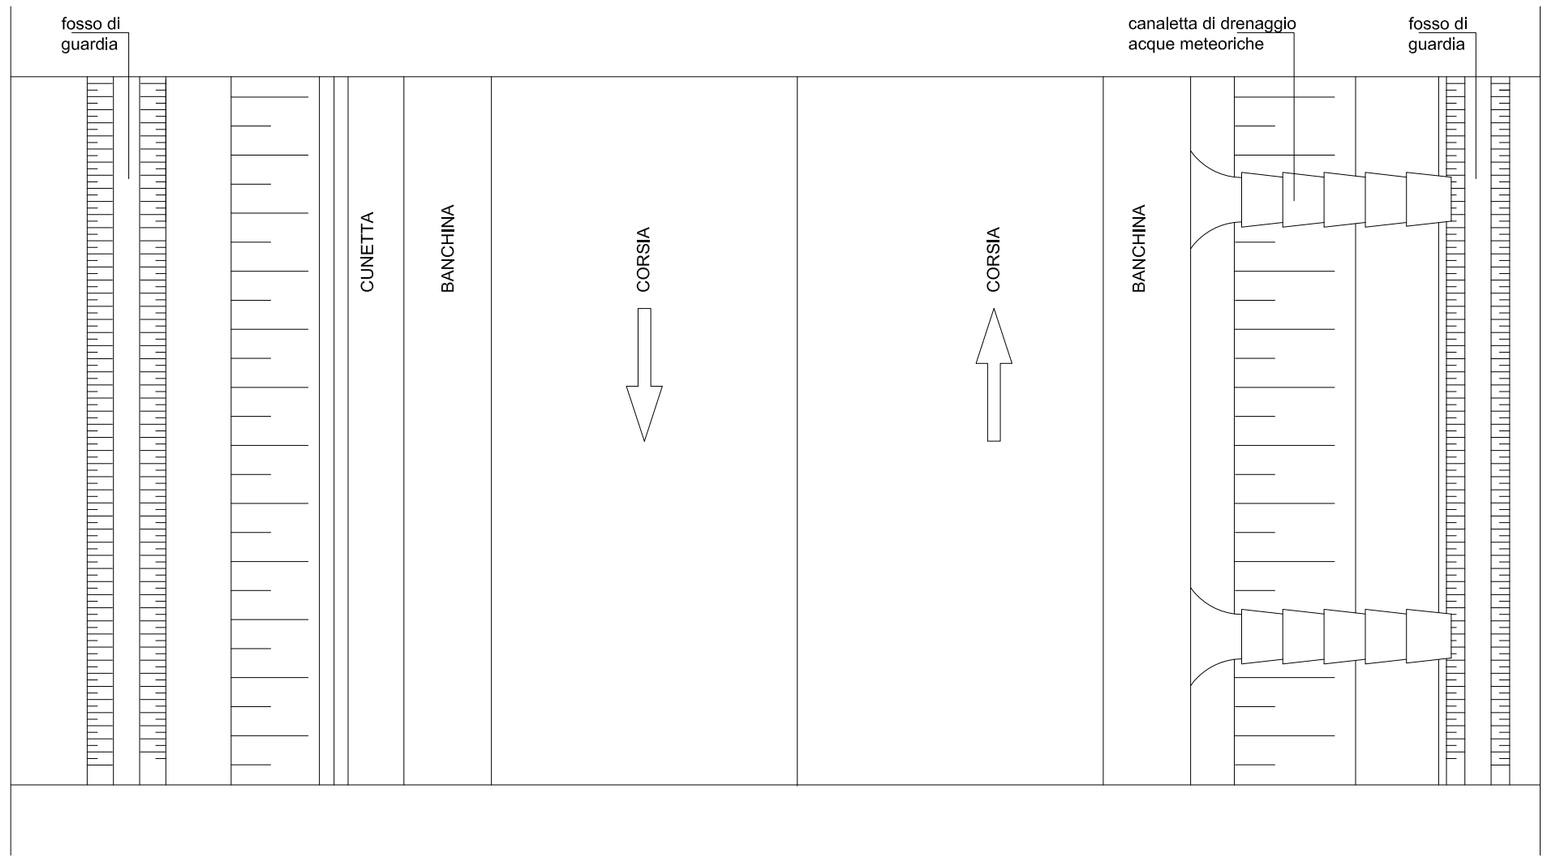


REGIONE CAMPANIA

COMUNE DI PALOMONTE

PROVINCIA DI SALERNO

progetto : sistemazione e ammodernamento strada comunale di collegamento tra strade provinciali sp n. 265 e sp 36 b
località' Madonna della Grazie «Fontana «vallica»- Vonghia»- Canne secche ed altre

progetto definitivo / esecutivo

COMMITTENTE
COMUNE DI PALOMONTE

RESPONSABILE DEL PROCEDIMENTO

progettazione
UFFICIO TECNICO COMUNALE

ELABORATO : **sezione stradale tipo**

Codice elaborato: Doc:
Scala: File: Data:

| N° | REVISIONE | | | |
|---|---|---|---|---|
| Rev. | Descrizione | Redatto | Controllato | Data |

Il presente è stato realizzato su incarico dell'Amministrazione Comunale di Palomonte e non può essere riprodotto o copiato, anche parzialmente, senza autorizzazione scritta.
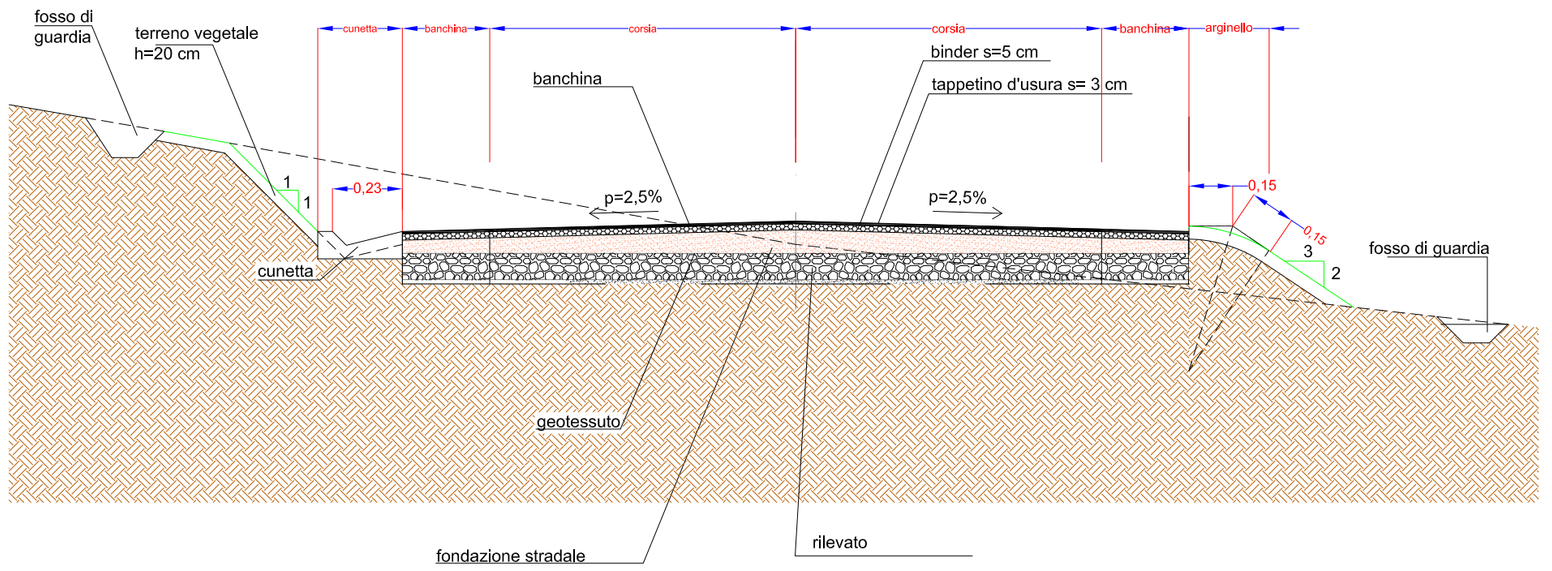
# Sezione tipo