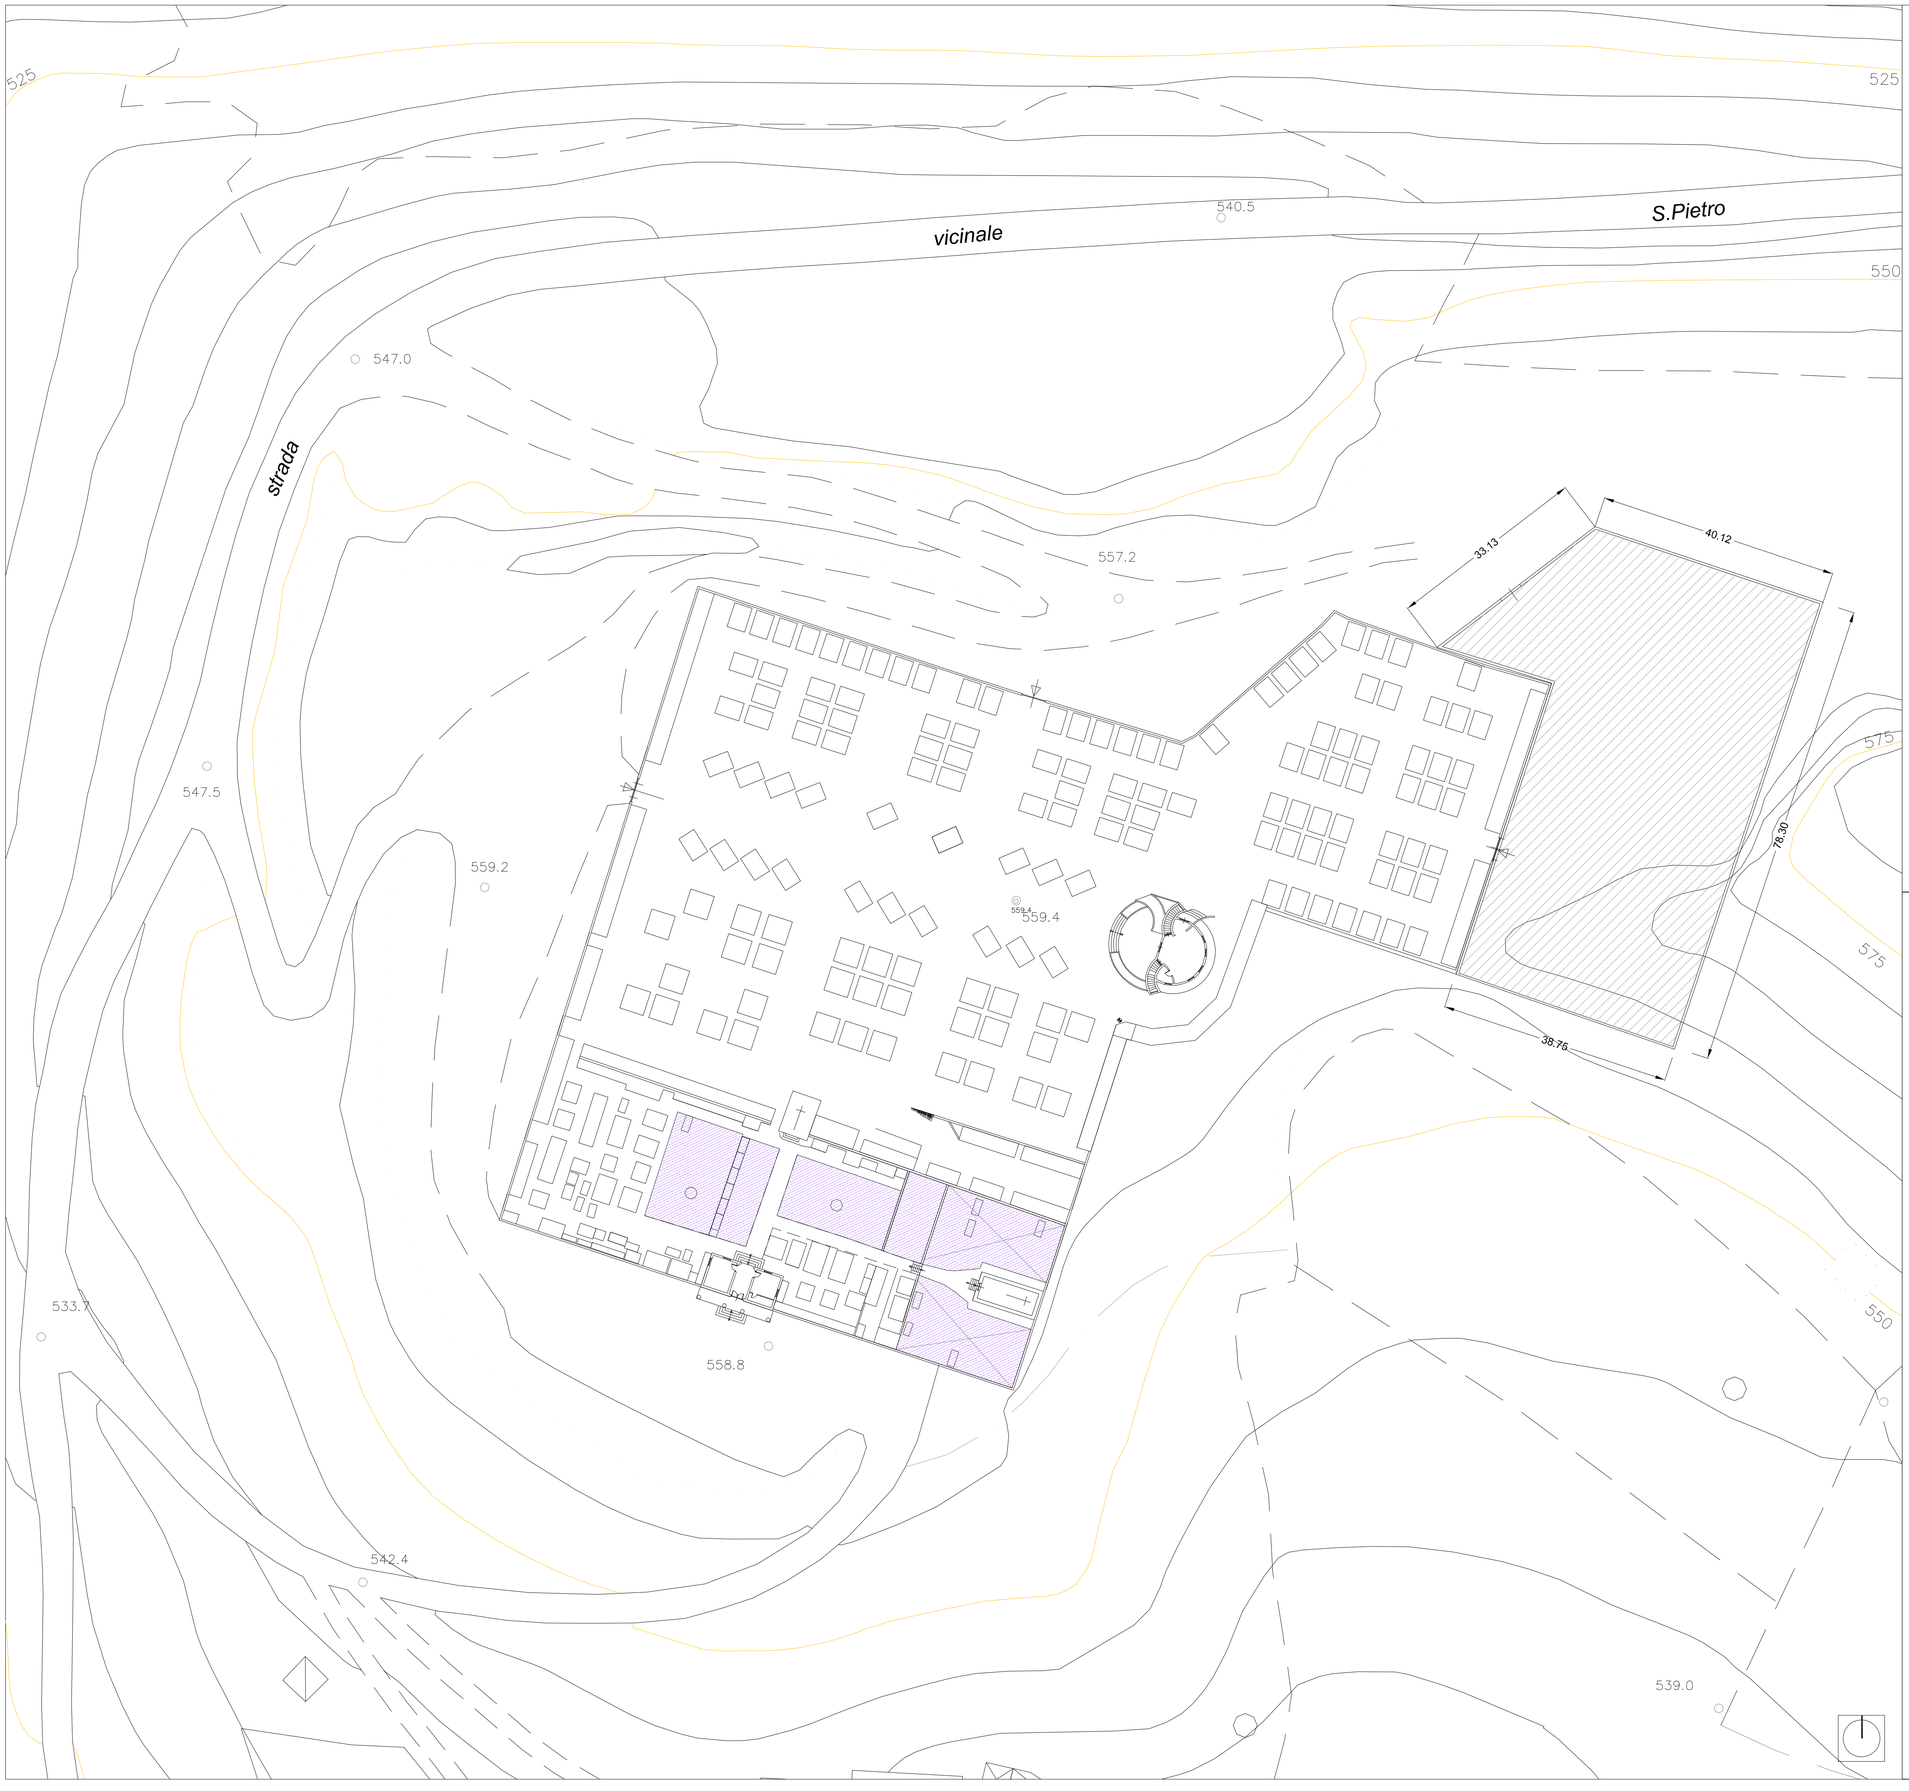

LEGENDA

- Ampliamento di previsione
- Campi di inumazione esistenti
- Cappelle gentilizie - loculi esistenti

RTP

DOTT. ARCH. PIO CASTIELLO - (Capogruppo Mandatario) - Via Napoli, 216 - Benevento - tel. 0824/3 15746 - 319091 fax 0824/319091 - Email: piocastiello@studiocastiello.it
(Mandanti) dr.arch. Michele Carluccio - dr.arch. Donato Fiordola - dr. arch. Paola D'Onofrio

COMUNE di **PALOMONTE** (Sa)

PIANO REGOLATORE CIMITERIALE

(D.P.R. 10 Settembre 1990 N° 285 - L.R. N° 7/2013)

Approvato con delibera di C. C. n. 31 del 12.12.2013

Il Responsabile del Procedimento
Geom. Giuseppe Caporale

Il Sindaco
Dr. Pietro Caporale

fascicolati ● analisi ○ progetto

Elaborati Serie SF - Analisi stato di fatto — *sigla* SF1

Localita'
ARIGLIULO

☐ 1:25000 ☐ 1:10000 ☐ 1:500
☐ 1:5000 ☐ 1:2000 ☐ 1:100

Palomonte - Perrazze
- N -
Carnari - O - - E - Piazzella
Bivio - Sperlonga - Mazzocca

PLANIMETRIA GENERALE
STATO DI FATTO

numero all.to 03

Collaboratori Studiocastiello: arch. Pierfrancesco Rossi - arch. Raffaele Marra - Luciano Biondi

Raggruppamento Temporaneo Professionisti:
dott.arch. Pio Castiello (capogruppo)
dott. arch. Michele Carluccio
dott. arch. Donato Fiordola
dott. arch. Paola D'Onofrio

Progettista Capogruppo R.T.P.
dr.arch. PIO CASTIELLO

2013