




vicinale

strada

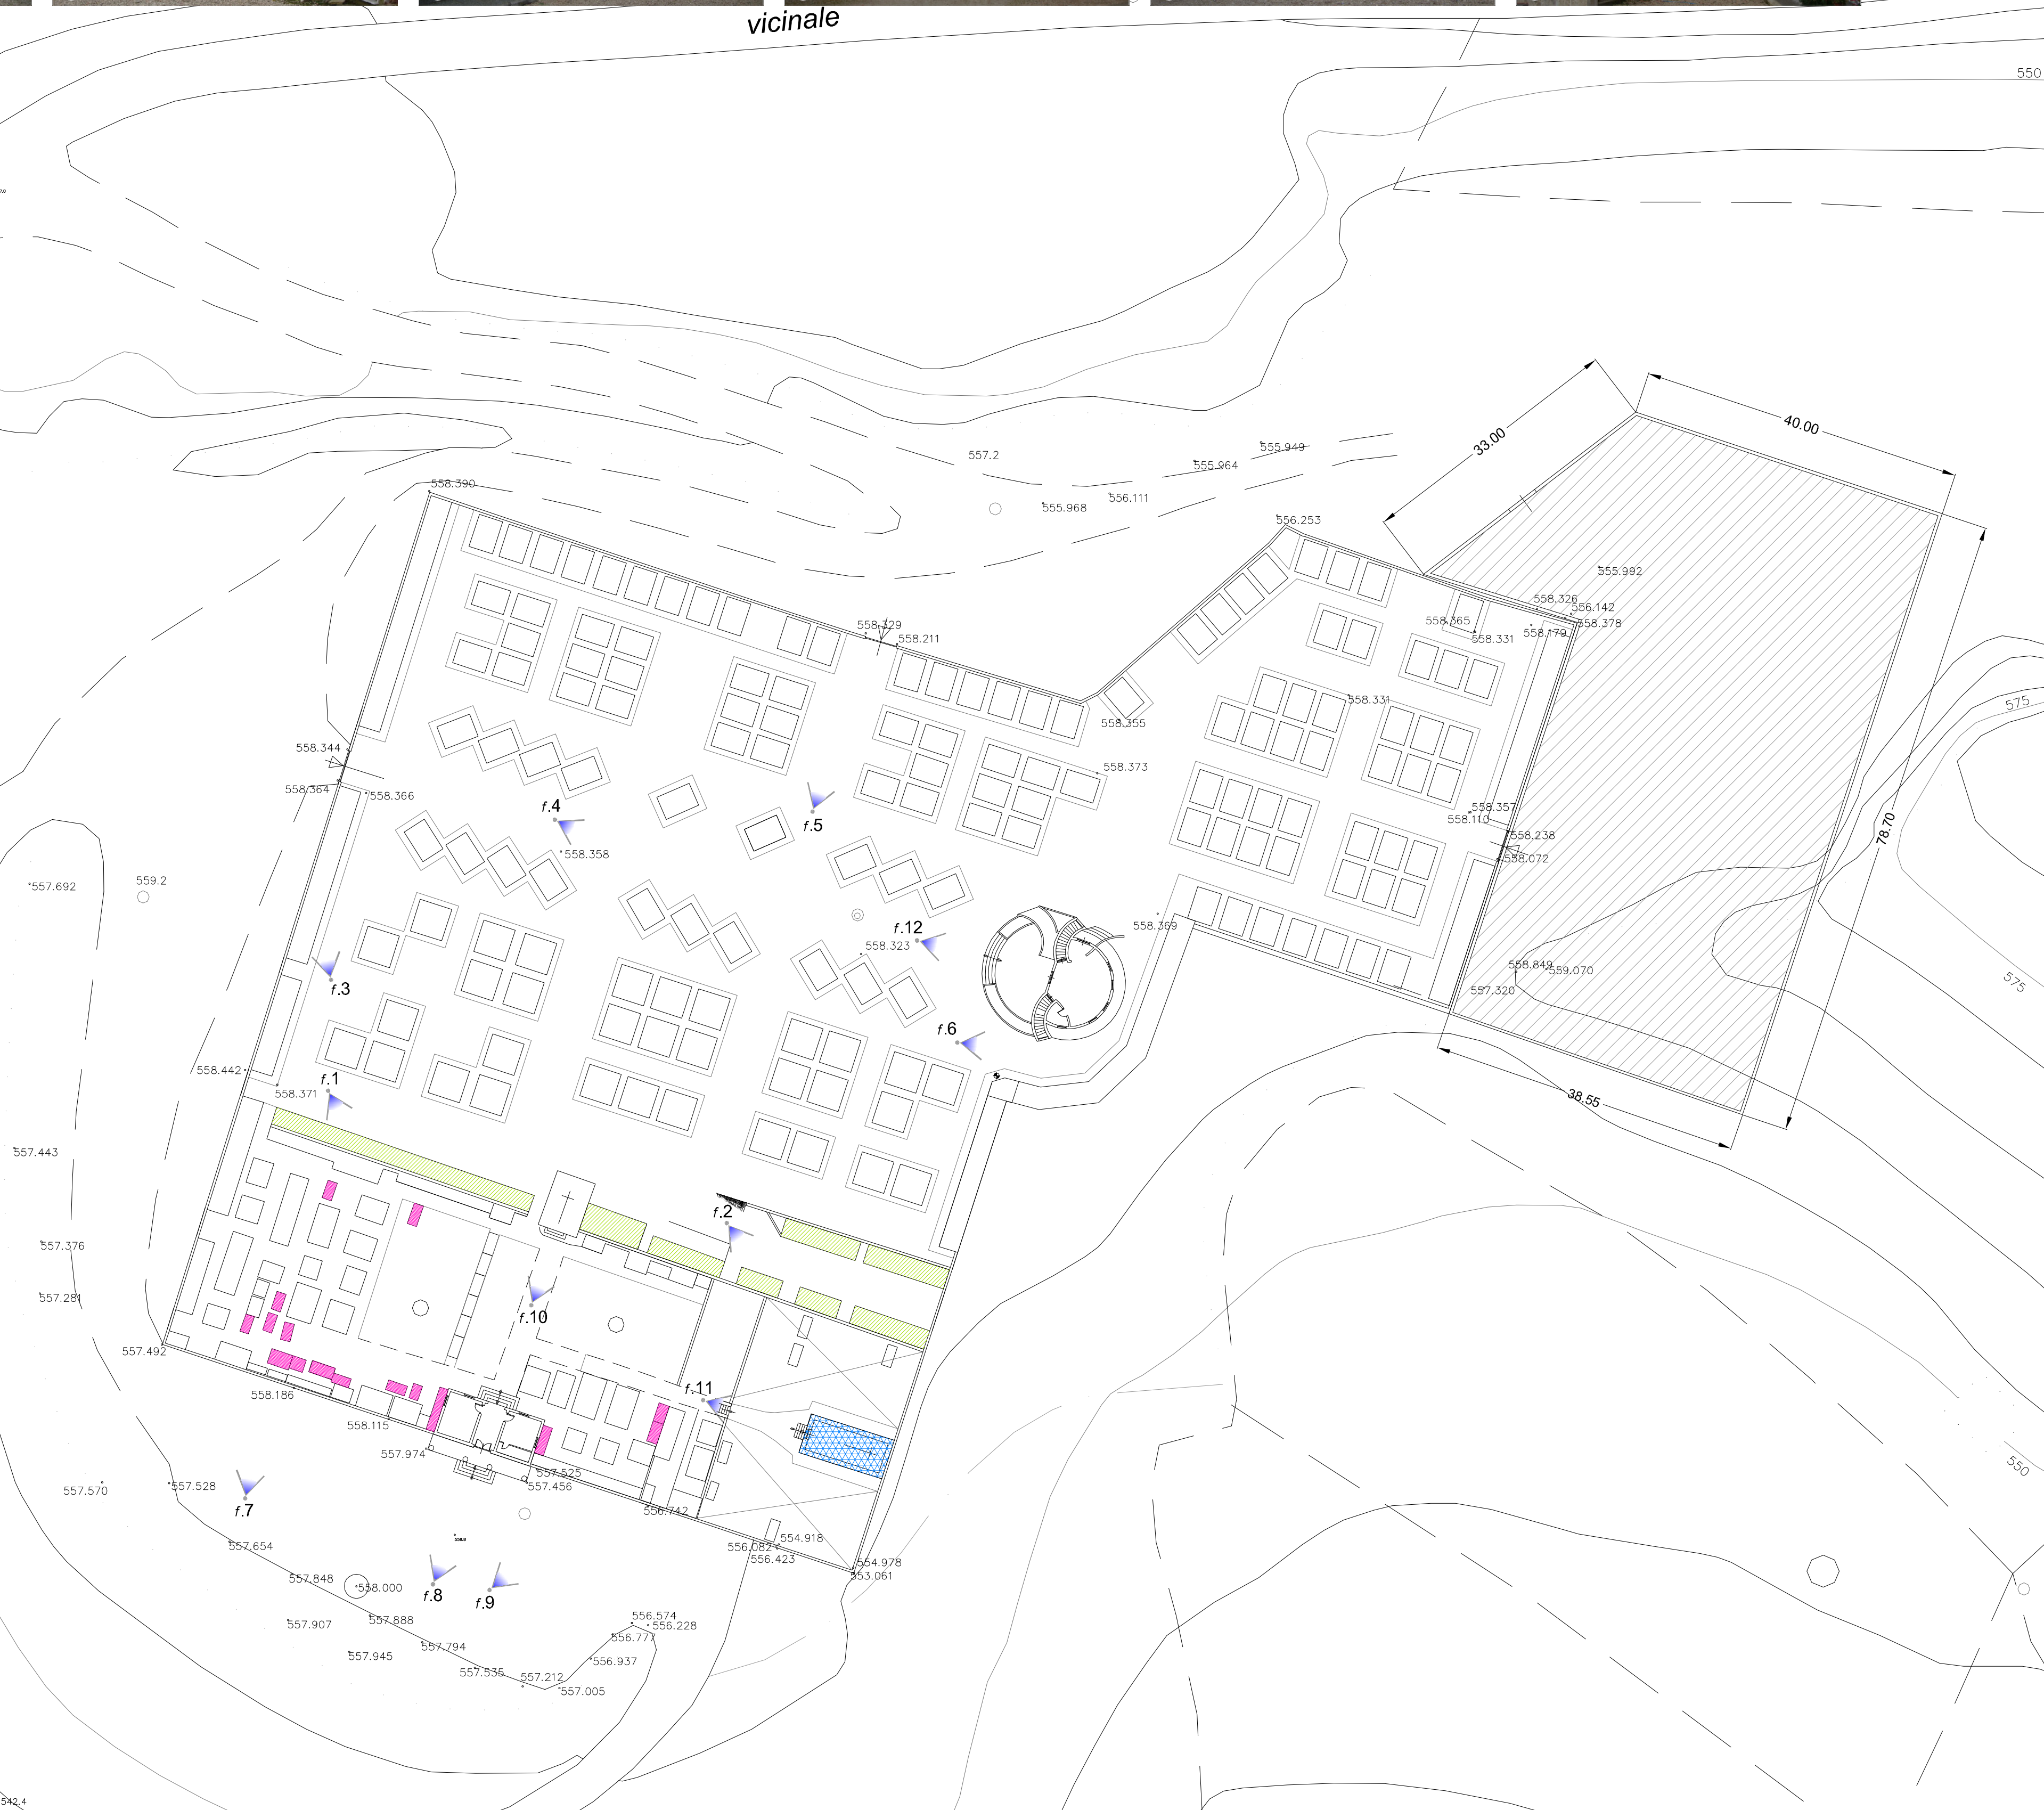

LEGENDA

- Ampliamento di previsione
- Coni visivi
- Demolizione di loculi per tumulazioni esistenti (area vecchio cimitero)
- Loculi tumulazioni fatiscenti da ristrutturare
- cappella - ossario fatiscente da ristrutturare (vecchio cimitero) da adibire a' Casa del Pianto'



COMUNE di **PALOMONTE** (Sa)

PIANO REGOLATORE CIMITERIALE

(D.P.R. 10 Settembre 1990 N° 285 - L.R. N° 7/2013)

Approvato con delibera di C. C. n. 31 del 12.12.2013

Il Responsabile del Procedimento
Geom. Giuseppe Caporale

Il Sindaco
Dr. Pietro Caporale

fascicolati	analisi	progetto	Elaborati Serie SF - Analisi stato di fatto	sigla
			Localita' ARIGLIULO	SF2
PLANIMETRIA PIANO QUOTATO DOCUMENTAZIONE FOTOGRAFICA				numero all.to 04

Collaboratori Studiociastello: arch. Pierfrancesco Rossi - arch. Raffaele Marra - Luciano Biondi

Raggruppamento Temporaneo Professionisti:
dott.arch. Pio Castiello (capogruppo)
dott. arch. Michele Carluccio
dott. arch. Donato Fiesole
dott. arch. Paola D'Onofrio

Progettista Capogruppo R.T.P.
dr.arch. PIO CASTIELLO

DOTT. ARCH. PIO CASTIELLO - (Capogruppo Mandatario) - Via Napoli, 216 - Benevento - tel. 0824/3 15746 - 319391 fax 0824/319391 - Email: pcastiello@studiociastello.it
(Mandatari) dr.arch. Michele Carluccio - dr.arch. Donato Fiesole - dr. arch. Paola D'Onofrio

RTP

2013