


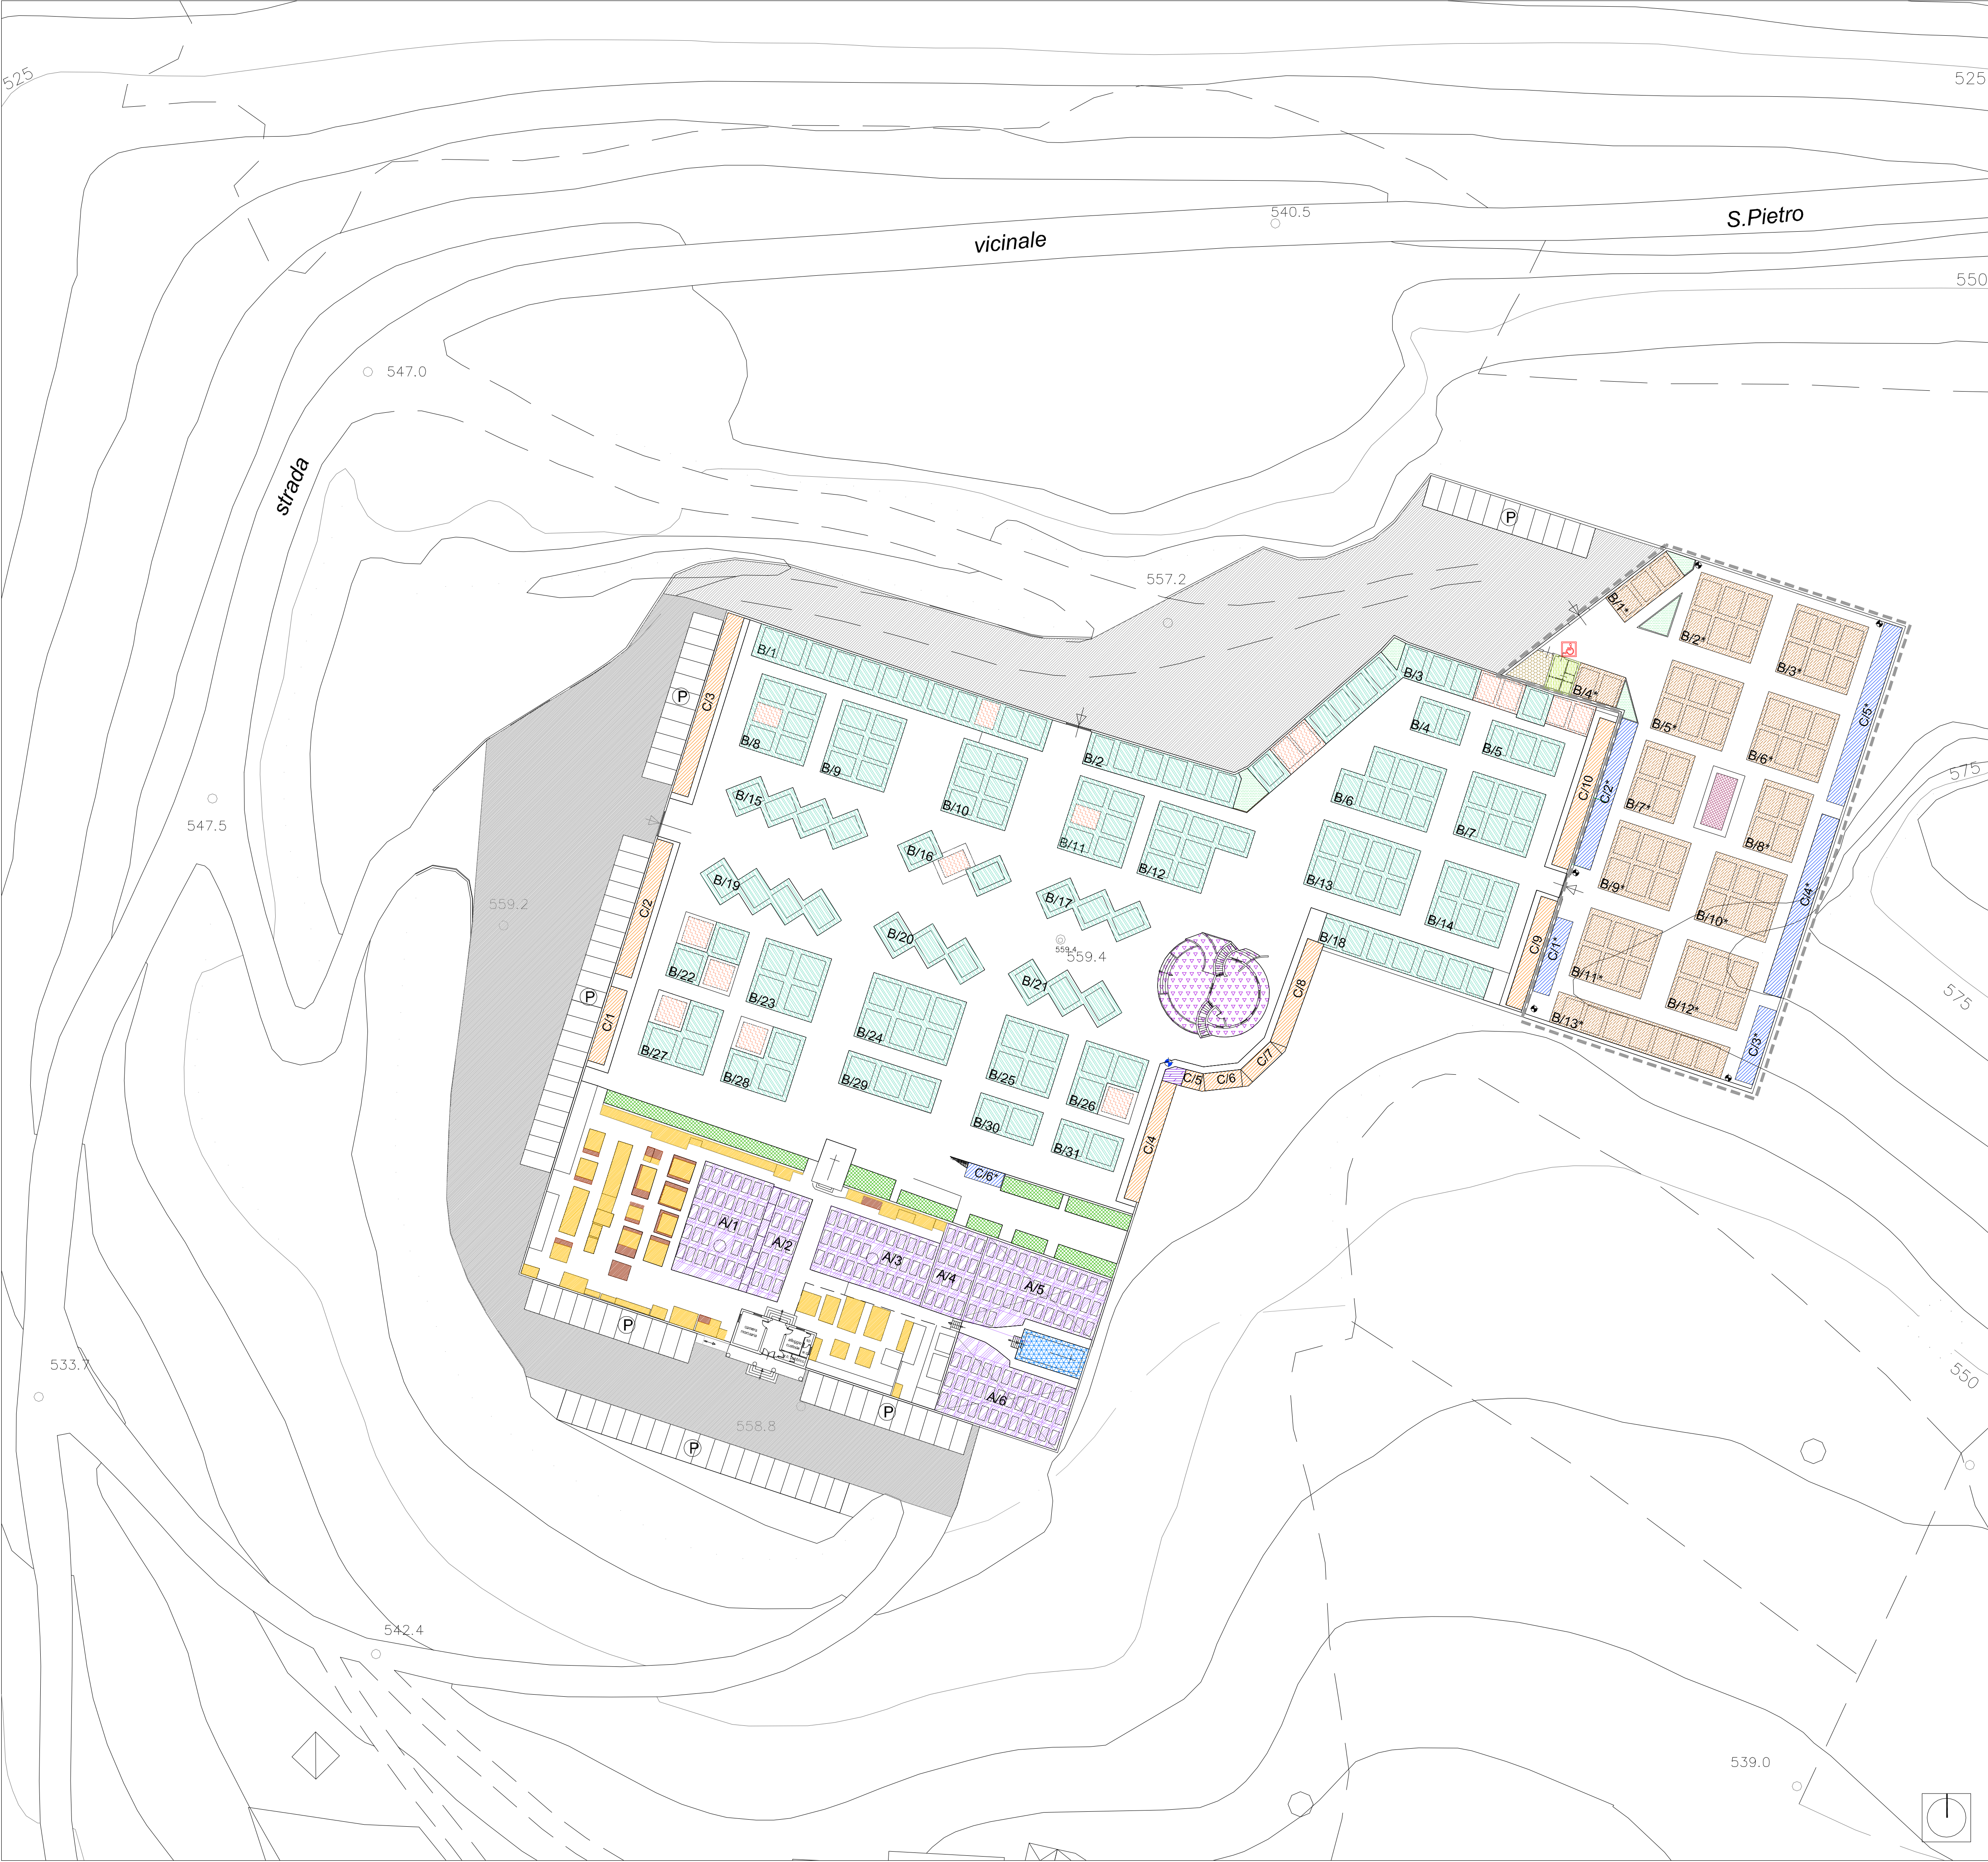

LEGENDA

campi per le inumazioni art. 49 - D.P.R. 285/90 (settori A1.....A6)

lotti cappelle gentilizie - art.93- D.P.R. 285/90 (settori B1.....B31)

loculi - tumulazioni- art. 76 -D.P.R. 285/90 (settori C1 C10)

ossario comune al piano seminterrato - art.67- D.P.R.285/90

Loculi - tumulazioni - fatiscenti da ristrutturare n°323

cappelle gentilizie:
lotti assegnati non ancora realizzati

aiuole ed aree a verde

ampliamento loculi per sepolture singole - loculi (vecchio cimitero)

ristrutturazione per sepolture singole - loculi (vecchio cimitero)

cappella - ossario fatiscente da ristrutturare (vecchio cimitero)
da adibire a' Casa del Pianto'

deposito temporaneo rifiuti cimiteriali

deposito attrezzature

Parcheggio

piazzale esistente

futuro piazzale da realizzare

fontana esistente

nuove fontane da posizionare

w.c. diversamente abili

AMPLIAMENTO AREA CIMITERIALE

ampliamento di previsione

loculi - tumulazioni- art. 76 -D.P.R. 285/90 (settori C1* C6*)

cappelle gentilizie di nuova programmazione
art.93- D.P.R. 285/90 (settori B1*.....B13*)

spazio uso collettivo

w.c.pubblico - art.60 - D.P.R. 285/90

SETTORI	DESTINAZIONE	mq - parziali	mq- totali
A1	campi per inumazioni	204.00	
A2		113.00	
A3		193.00	
A4		92.50	
A5		235.00	
A6		230.00	1067.50
B1	lotti cappelle gentilizie	257.00	
B2		131.00	
B3		322.00	
B4		46.00	
B5		68.00	
B6		150.00	
B7		128.00	
B8		130.00	
B9		129.00	
B10		128.00	
B11		130.00	
B12		153.00	
B13		174.00	
B14		133.00	
B15		103.00	
B16		80.00	
B17		79.00	
B18		146.00	
B19		103.00	
B20		77.00	
B21		79.00	
B22		114.00	
B23		116.00	
B24		165.00	
B25		111.00	
B26		111.00	
B27		117.00	
B28		117.00	
B29		85.00	
B30		57.00	
B31		57.00	3787.00
C1	Loculi e sovrastanti ossari	33.50	
C2		60.50	
C3		80.00	
C4		48.00	
C5		8.00	
C6		16.00	
C7		17.00	
C8		48.00	
C9		49.30	
C10		66.50	427.00
PERCORSI		909.00	909.00
PANZALI		5133.00	5133.00
		tot. mq. 11.333	

SETTORI	DESTINAZIONE	mq - parziali	mq -
B1*	lotti cappelle gentilizie	60.00	
B2*		136.00	
B3*		136.00	
B4*		88.70	
B5*		136.00	
B6*		136.00	
B7*		96.00	
B8*		96.00	
B9*		136.00	
B10*		136.00	
B11*		136.00	
B12*		136.00	
B13*		145.00	1523.70
C1*	Loculi e sovrastanti ossari	33.50	
C2*		66.00	
C3*		33.50	
C4*		87.00	
C5*		67.00	
C6*		14.10	
PERCORSI		1255.00	1255.00
PANZALI		1255.00	1255.00
		tot. mq. 3086.70	

Area cimiteriale di progetto sup.mq. 3.320
Area cimiteriale esistente sup.mq. 12.911
tot.16.231

Parcheggi mq. 1085.00

COMUNE di PALOMONTE (Sa)

PIANO REGOLATORE CIMITERIALE

(D.P.R. 10 Settembre 1990 N° 285 - L.R. N° 7/2013)

Approvato con delibera di C. C. n. 31 del 12.12.2013

Il Responsabile del Procedimento
Geom. Giuseppe Caporale

Il Sindaco
Dr. Pietro Caporale

fascicolati

analisi

progetto

Elaborati Serie P - Progetto

Localita'
ARIGLIULO

1:25000

1:10000

1:500

1:5000

1:2000

1:100

ZONIZZAZIONE

numero all.to

06

Palomonte - Perranze

Carri

Bivio - Sperlonga - Mazzocca

Collaboratori StudioCastello: arch. Pierfrancesco Rossi - arch. Raffaele Marra - Luciano Biondi

Raggruppamento Temporaneo Professionisti:
dott.arch. Pio Castiello (capogruppo)
dott. arch. Michele Carluccio
dott. arch. Donato Ficetola
dott. arch. Paola D'Onofrio

Progettista Capogruppo R.T.P.
dr.arch. PIO CASTIELLO

RTP

DOTT. ARCH. PIO CASTIELLO - (Capogruppo Mandatario) - Via Napoli, 216 - Benevento - tel. 082413 15746 - 319091 fax 08241319091 - Email: pcastiello@studiocastello.it
(Mandatari) dr.arch. Michele Carluccio - dr.arch. Donato Ficetola - dr. arch. Paola D'Onofrio

2013