



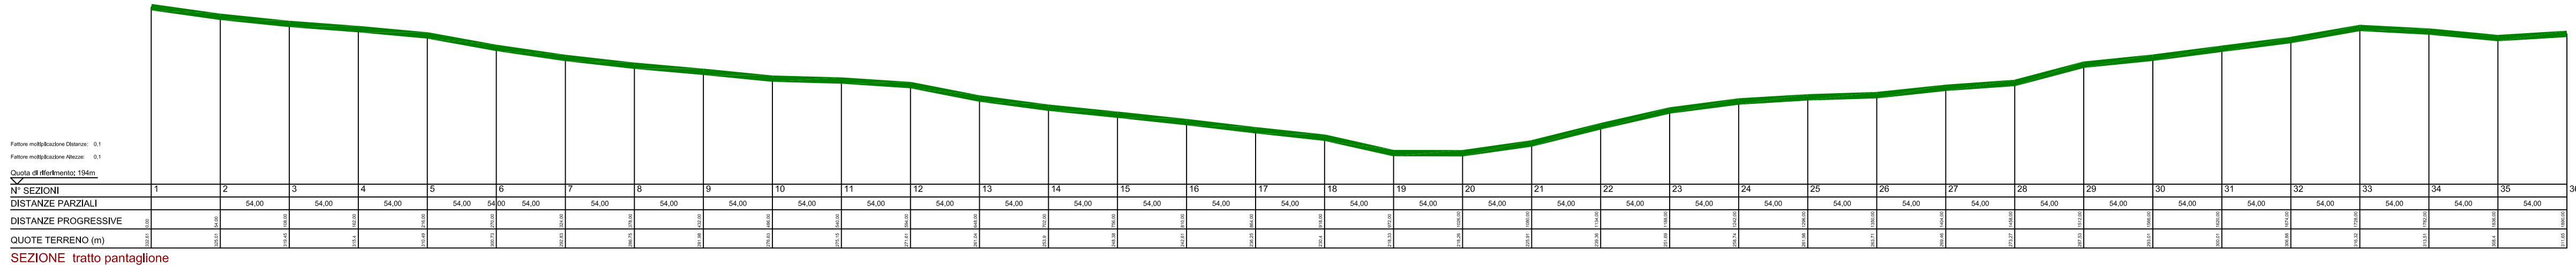

REGIONE CAMPANIA	
COMUNE DI PALOMONTE	
PROVINCIA DI SALERNO	
progetto : sistemazione e ammodernamento strada comunale di collegamento tra strade provinciali sp n. 205 e sp 33 b località: Madonna delle Grazie - Fontana - salici- Vonghia- Canne secche ed altre	
1) progetto di fattibilità tecnica ed economica;	
COMITANTE		RESPONSABILE DEL PROCEDIMENTO	
COMUNE DI PALOMONTE	
UFFICIO TECNICO COMUNALE	
progettazione	
ELABORATO : planimetria stato di fatto e di progetto tratti secondari	
<table border="1"> <tr> <td colspan="2">Codice elaborato:</td> <td colspan="2">Rev.</td> <td colspan="6"></td> </tr> <tr> <td>Nome file</td> <td>13 b</td> <td>Scelte</td> <td colspan="7"></td> </tr> <tr> <td>Formato</td> <td></td> <td></td> <td></td> <td></td> <td></td> <td></td> <td></td> <td></td> <td></td> </tr> <tr> <td>Realizzato da</td> <td></td> <td></td> <td></td> <td></td> <td></td> <td></td> <td></td> <td></td> <td></td> </tr> <tr> <td>Controllato</td> <td></td> <td></td> <td></td> <td></td> <td></td> <td></td> <td></td> <td></td> <td></td> </tr> <tr> <td>Validato</td> <td></td> <td></td> <td></td> <td></td> <td></td> <td></td> <td></td> <td></td> <td></td> </tr> </table>										Codice elaborato:		Rev.								Nome file	13 b	Scelte								Formato										Realizzato da										Controllato										Validato									
Codice elaborato:		Rev.	
Nome file	13 b	Scelte	
Formato	
Realizzato da	
Controllato	
Validato	
io sottoscritto in qualità di responsabile del presente elaborato, con questo documento o comunque espresso a tutto senza preclusione autorizzazione	

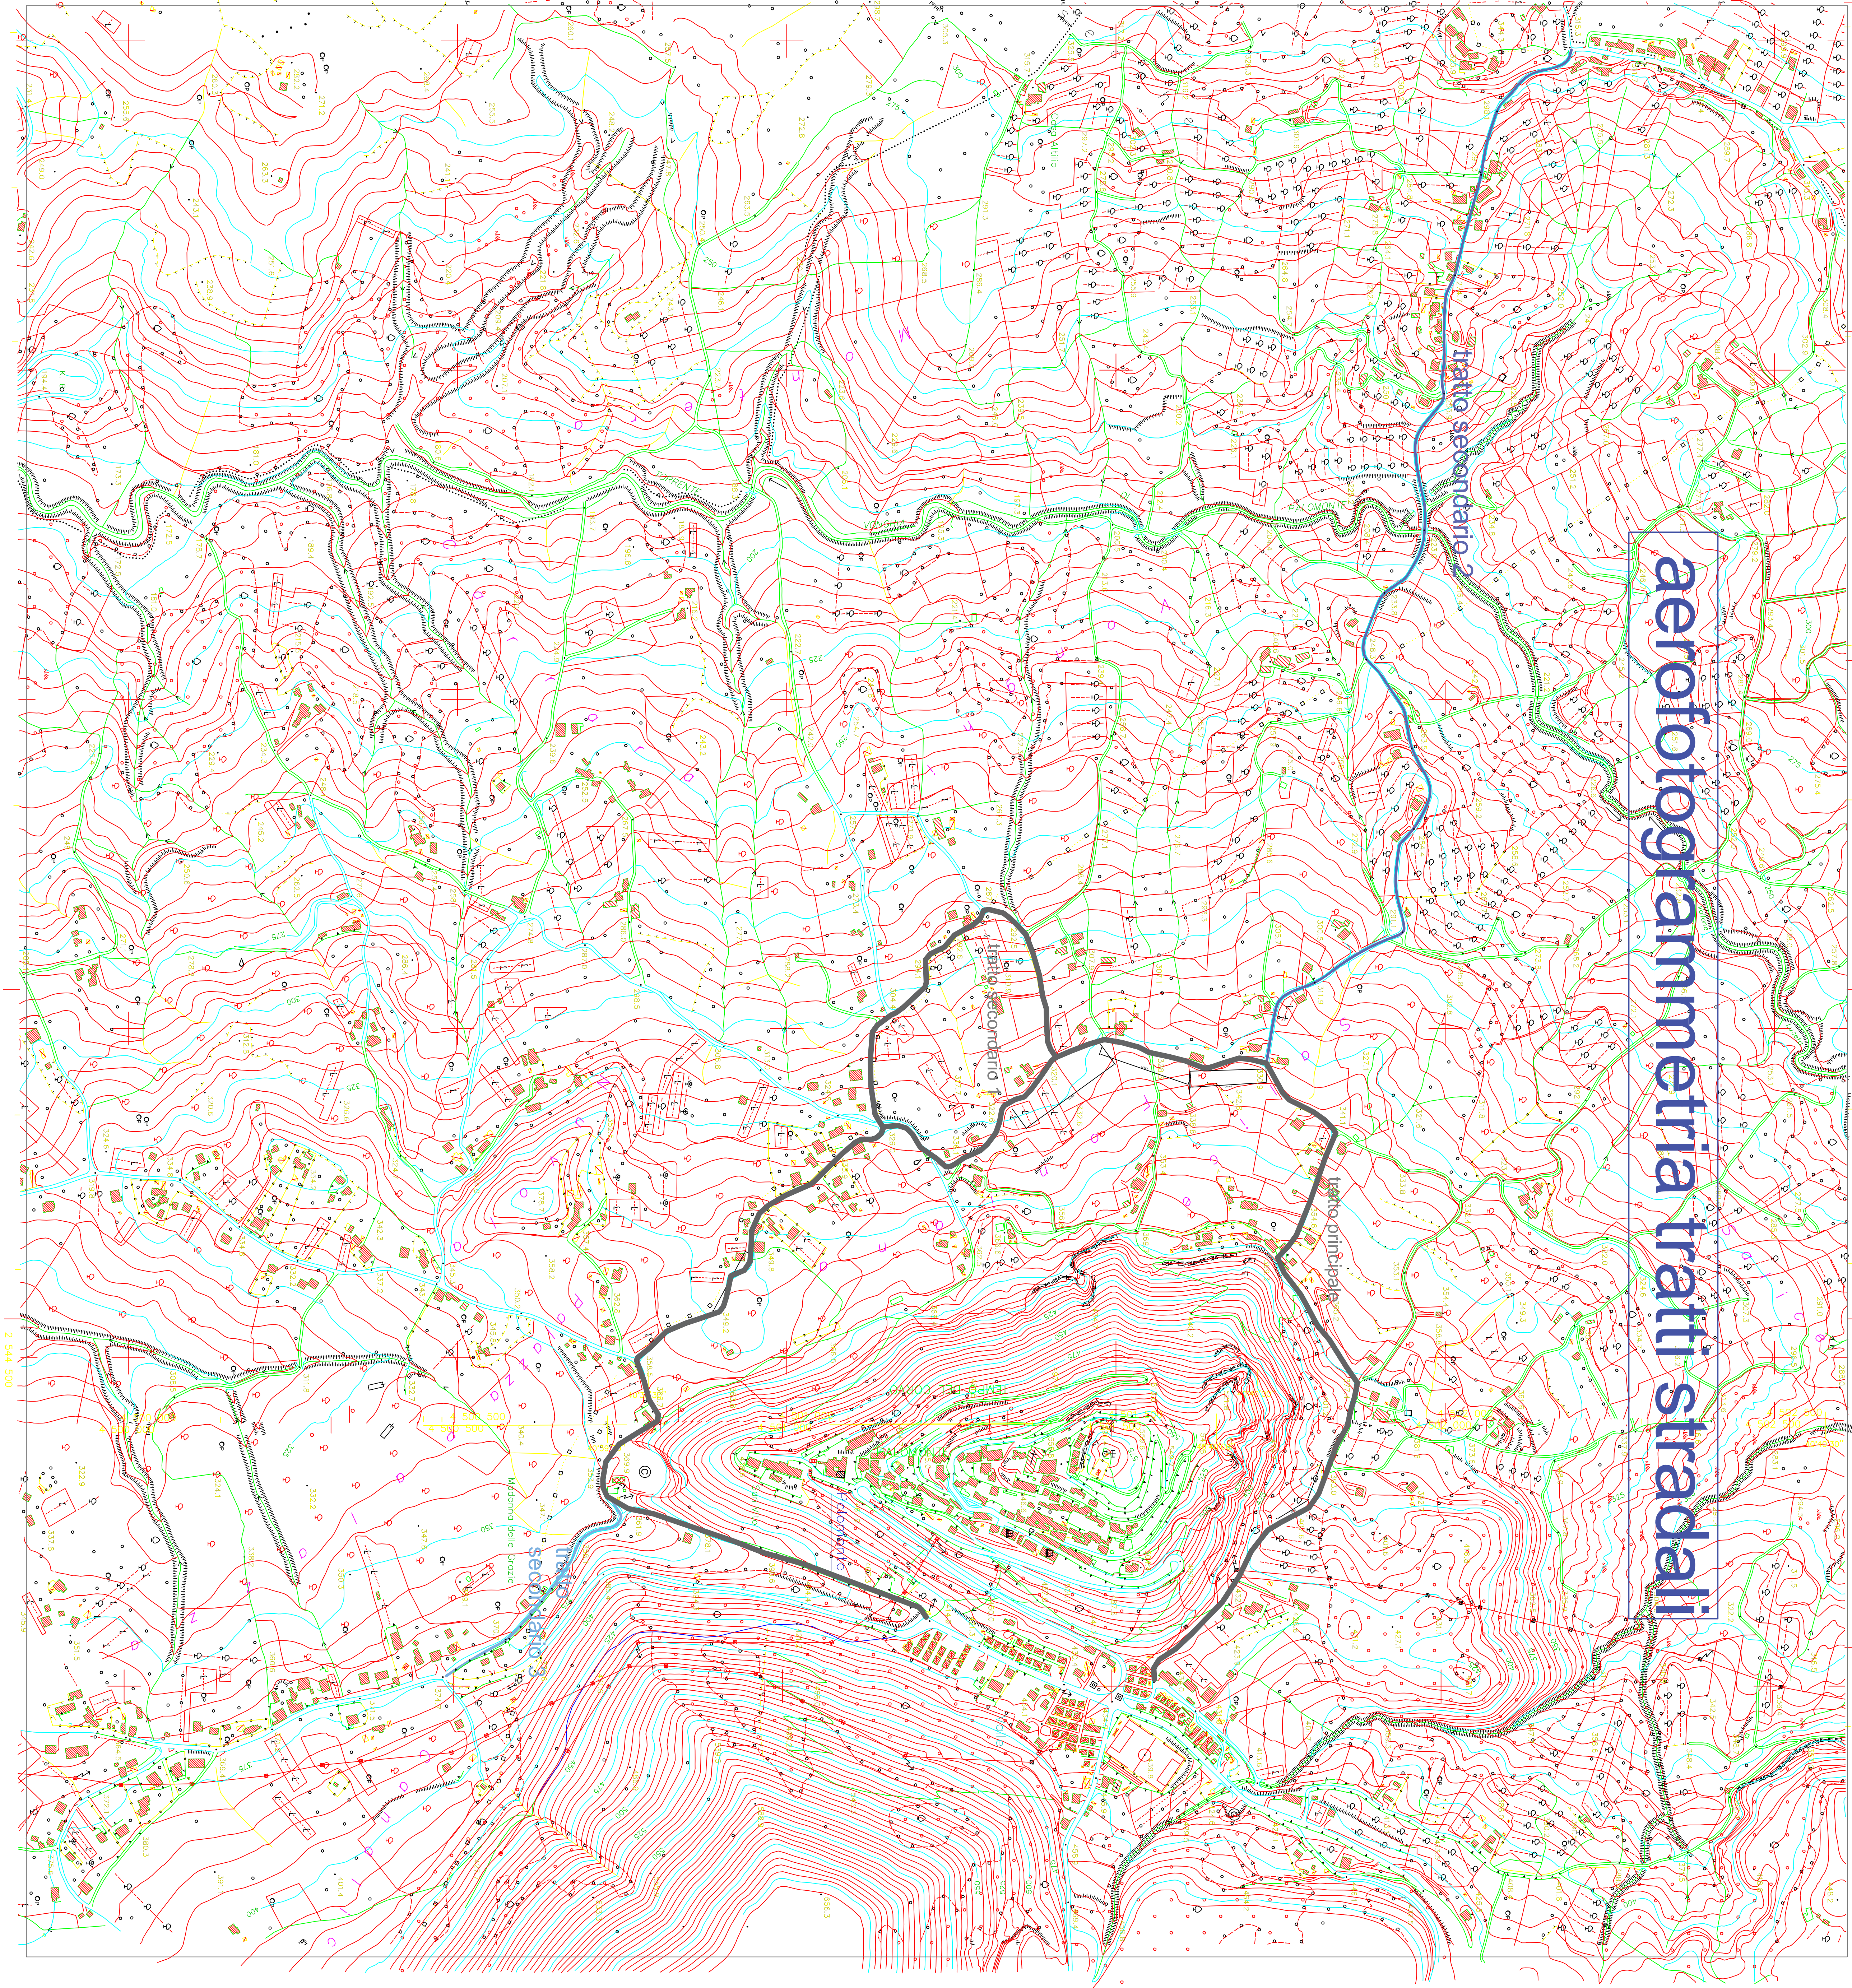

profilo tratto secondario 2